


# Informationen zur Sanierung der Grund- und Mittelschule St. Martin

- Zeitliche Planung: Januar 2020 bis Dezember 2021 –

(Maßstab 1: 500)

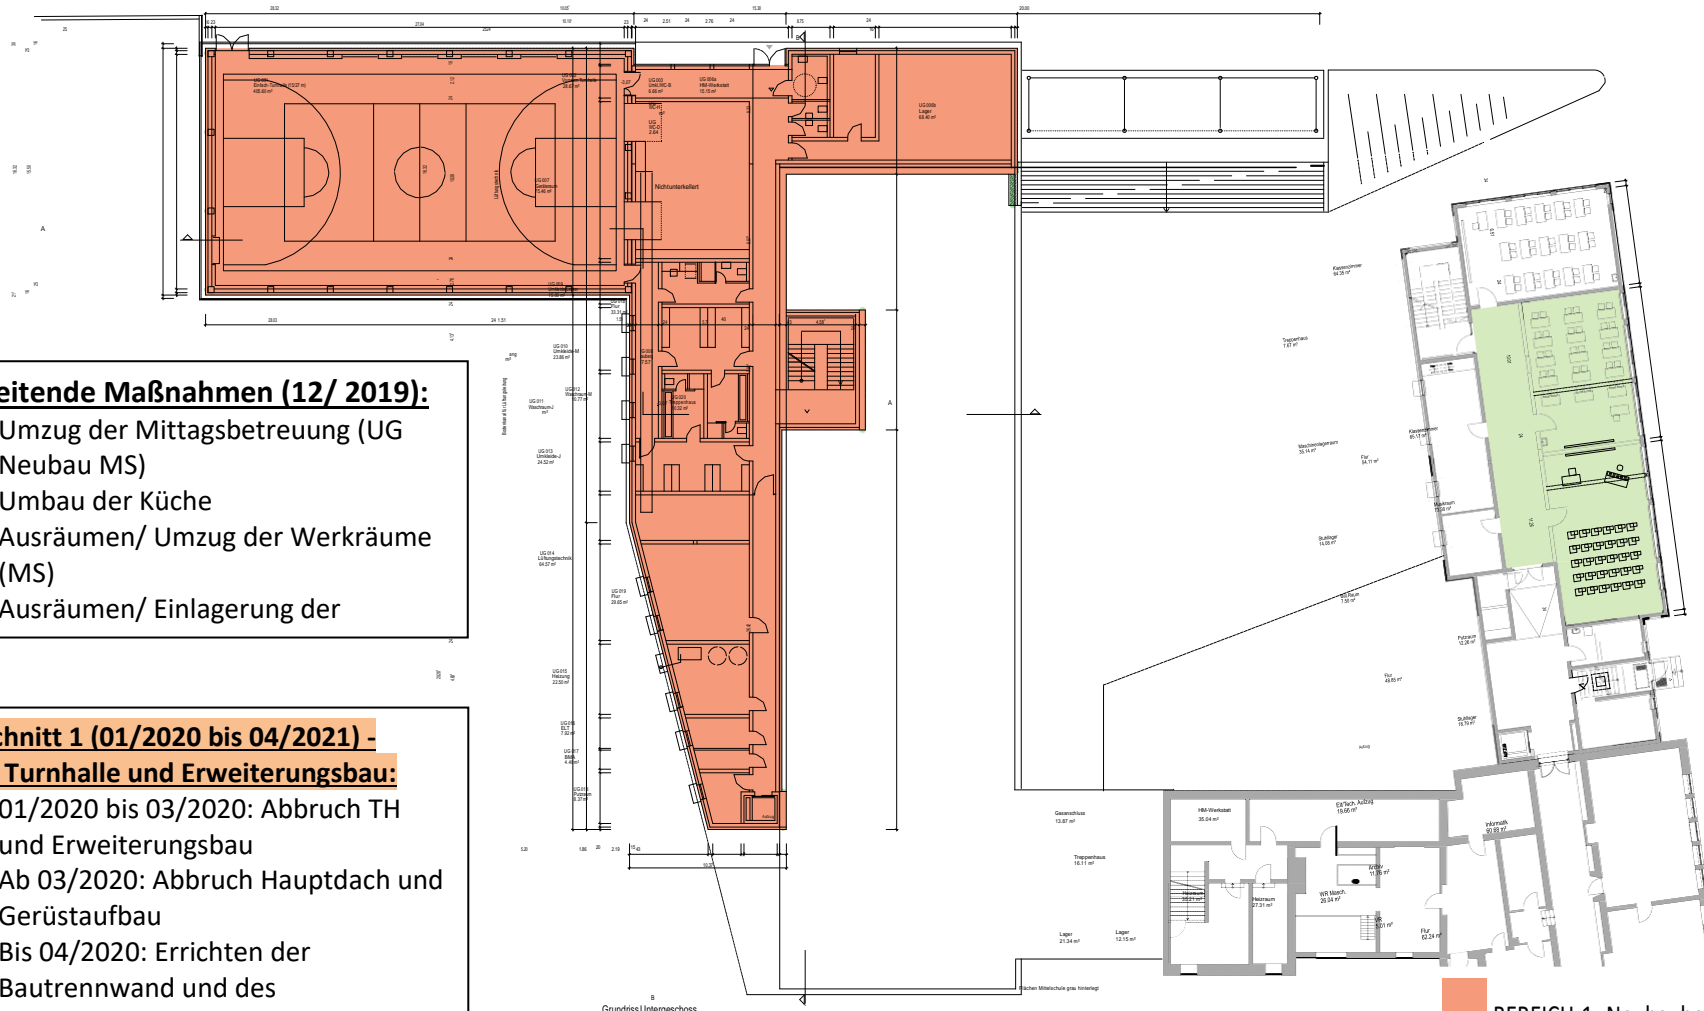

## **Vorbereitende Maßnahmen (12/ 2019):**

- Umzug der Mittagsbetreuung (UG Neubau MS)
- Umbau der Küche
- Ausräumen/ Umzug der Werkräume (MS)
- Ausräumen/ Einlagerung der

## **Bauabschnitt 1 (01/2020 bis 04/2021) - Neubau Turnhalle und Erweiterungsbau:**

- 01/2020 bis 03/2020: Abbruch TH und Erweiterungsbau
- Ab 03/2020: Abbruch Hauptdach und Gerüstbau
- Bis 04/2020: Errichten der Bautrennwand und des Erweiterungsbaus
- Nach Fertigstellung des Erweiterungsbaus: Umzug der Klassen in die neuen Räume

- BEREICH 1, Neubaubereich
- BEREICH 2, Sanierungsbereich
- BEREICH 3, Umbaumaßnahmen 2005er Bau

### Bauabschnitt 2 (05/2021 bis 10/2021) – Sanierung

- nach dem Umzug der Klassen in den Erweiterungsbau:  
Sanierung der „alten“ Klassenzimmer

### Bauabschnitt 3 (11/2021 bis 12/2021) – Sanierung

### Bauabschnitt 4 (08/2021 bis 12/2021) – Umbau 2005er Bau

- Herstellung des Endzustands der Räumlichkeiten der OGTS



- BEREICH 1, Neubaubereich
- BEREICH 2, Sanierungsbereich
- BEREICH 3, Umbaumaßnahmen 2005er Bau



Grundriss Obergeschoss

- BEREICH 1, Neubaubereich
- BEREICH 2, Sanierungsbereich
- BEREICH 3, Umbaumaßnahmen 2005er Bau

Küche 12,3 m²  
Lounge 12,3 m²  
Treppe 10,5 m²